KREIS FREUDENSTADT
GEMEINDE LOMBACH
MARKUNG LOMBACH
(URSENTAL)

# LAGEPLAN

## BEBAUUNGSPLAN LANDHÄUSER URSENTAL GEMEINDE LOMBACH KREIS FREUDENSTADT

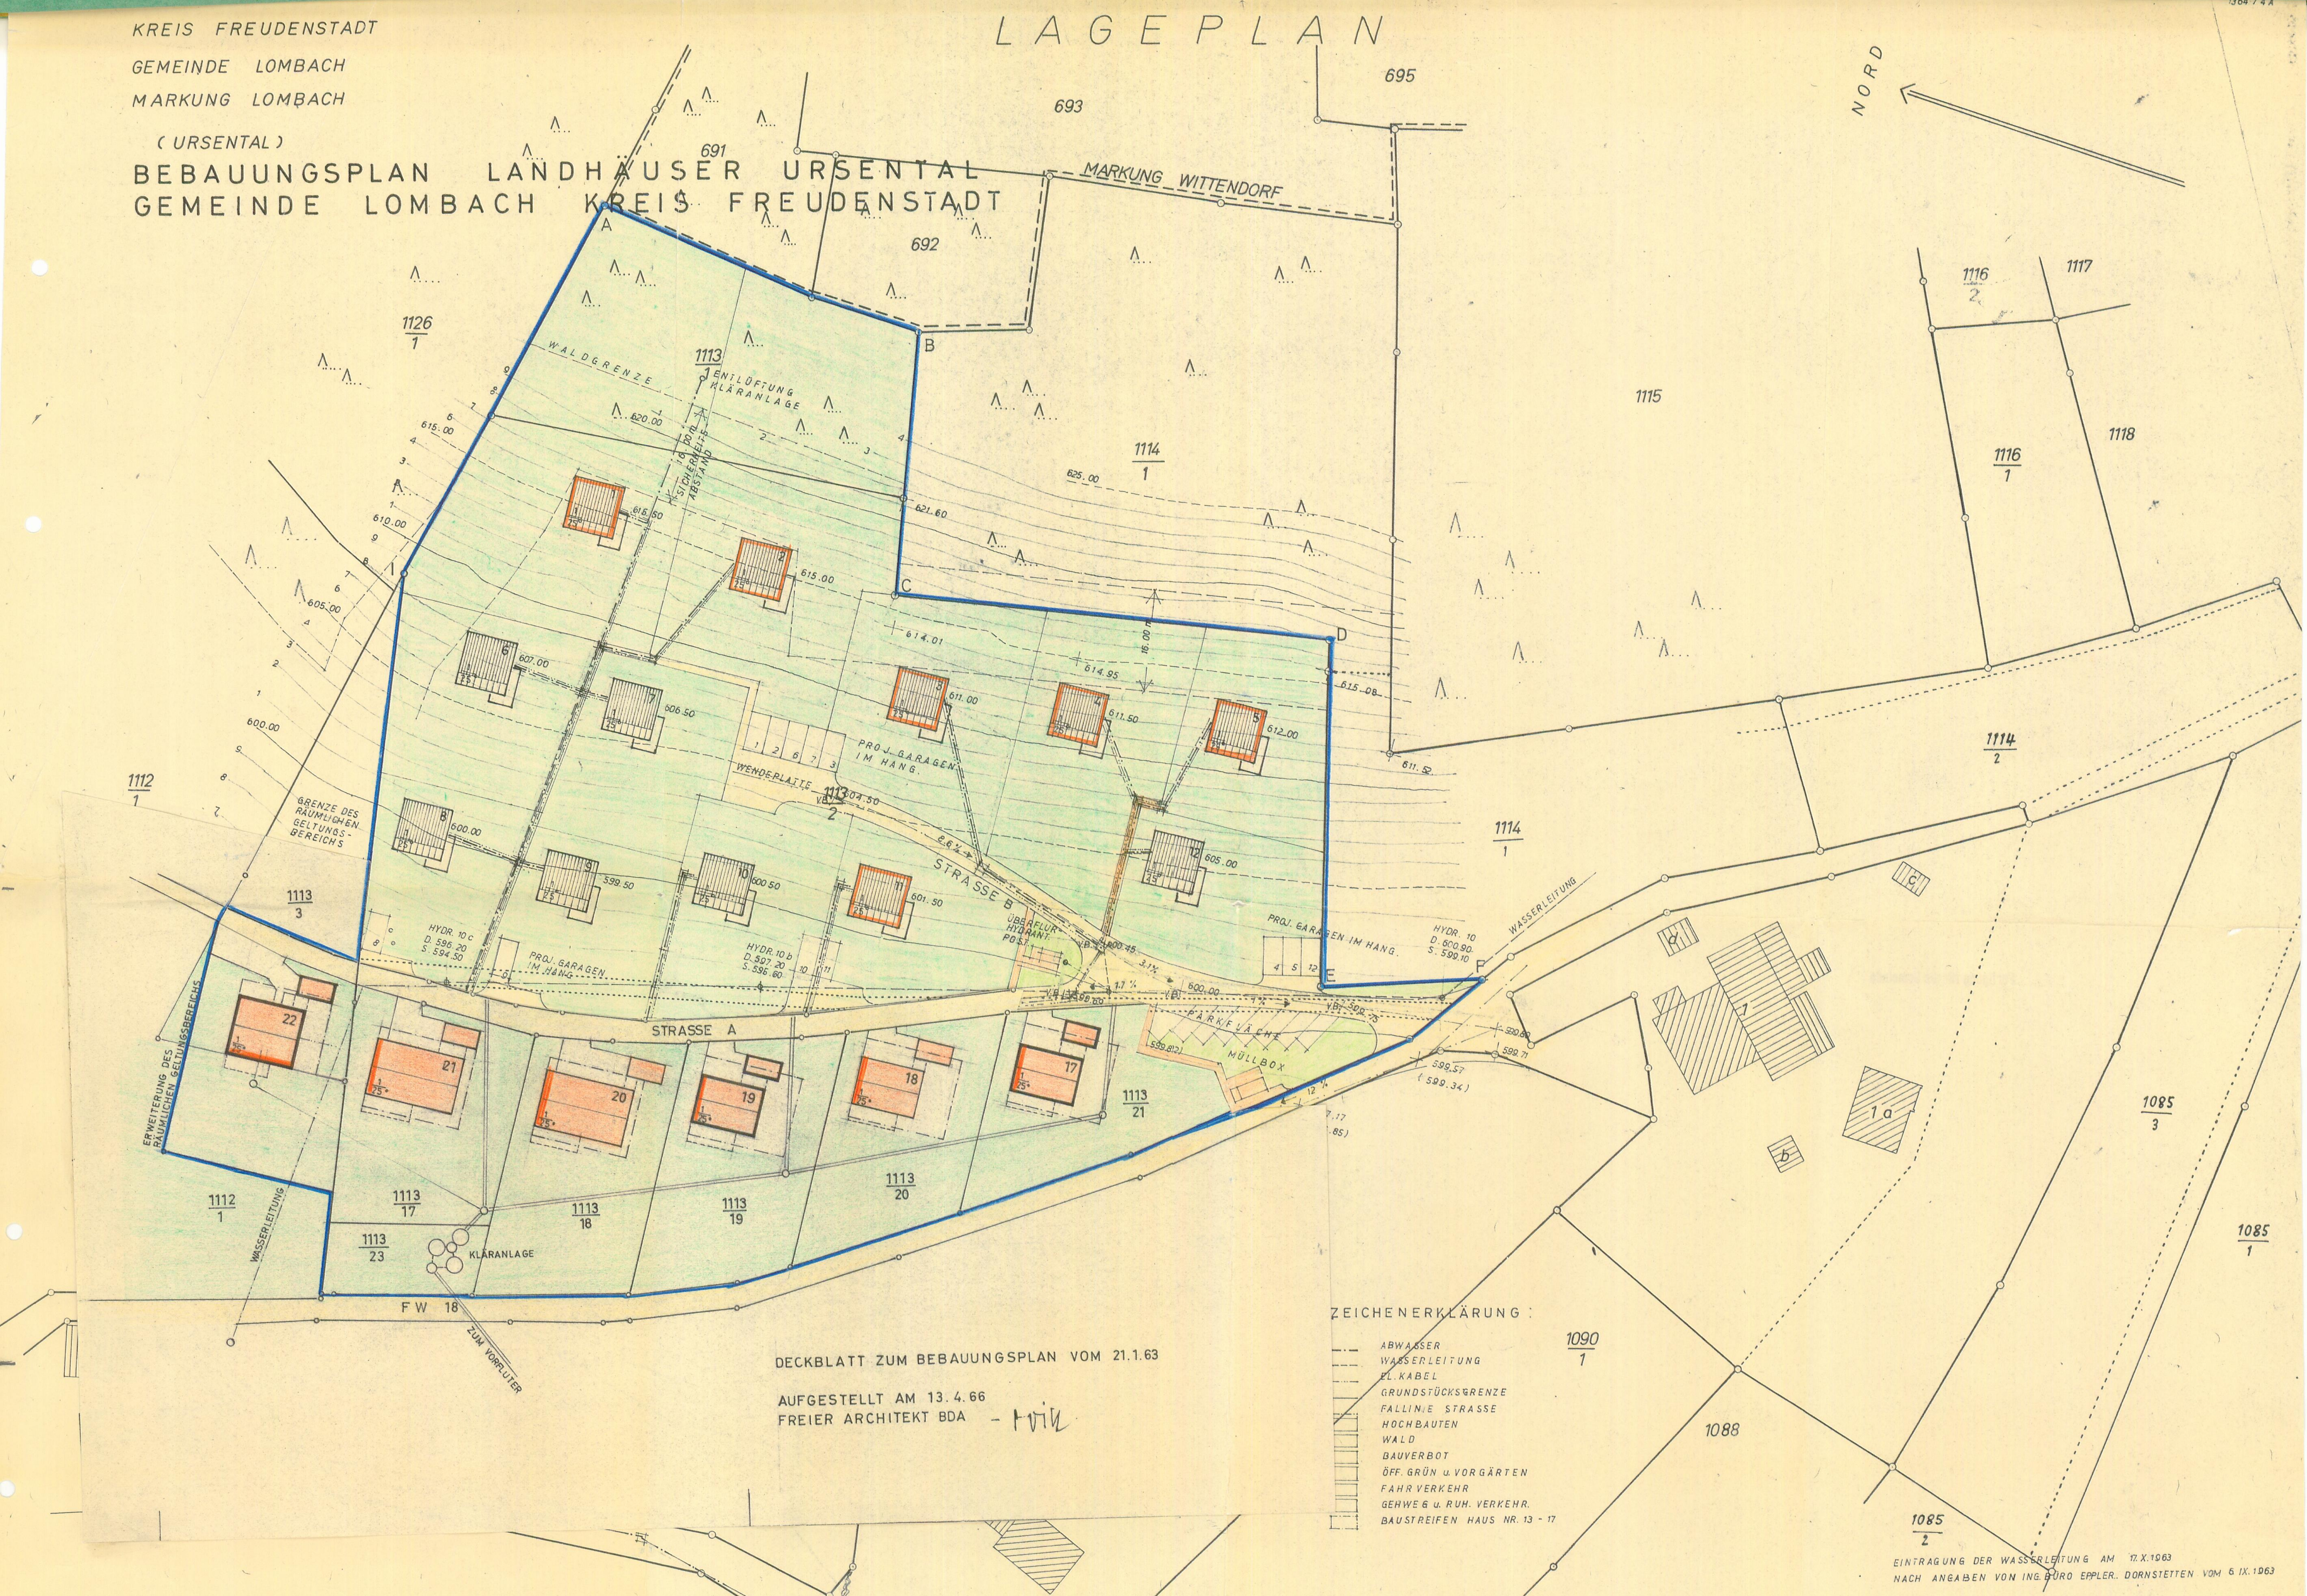

ZEICHENERKLÄRUNG:

- ABWASSER
- WASSERLEITUNG
- EL. KABEL
- GRUNDSTÜCKSGRENZE
- FALLINIE STRASSE
- HOCHBAUTEN
- WALD
- BAUVERBOT
- ÖFF. GRÜN u. VORGÄRTEN
- FAHRVERKEHR
- GEHWEG u. RUH. VERKEHR.
- BAUSTREIFEN HAUS NR. 13 - 17

DECKBLATT ZUM BEBAUUNGSPLAN VOM 21.1.63

AUFGESTELLT AM 13.4.66
FREIER ARCHITEKT BDA

EINTRAGUNG DER WASSERLEITUNG AM 17. X. 1963
NACH ANGABEN VON ING. BÜRO EPPLER, DORNSTETTEN VOM 6. IX. 1963

Ohne Einzeichnung
FREUDENSTADT, 21. 10. 1963.
STAATL. VERMESSUNGSAMT:
Heine
Reg. Verm. Rat

FÜR DIE EINTRAGUNG
NÜRTINGEN 21. JAN. 1963
FREIER ARCHITEKT BDA

ANERKANNT, DEN 10. Mai 1966.
DIE GEMEIND LOMBACH
Bürgermeisteramt
Burkhardt

~~GENEHMIGT, DEN~~
~~LANDRATSAMT~~
~~FREUDENSTADT~~

Landratsamt
Kreisbaumeisterstelle