


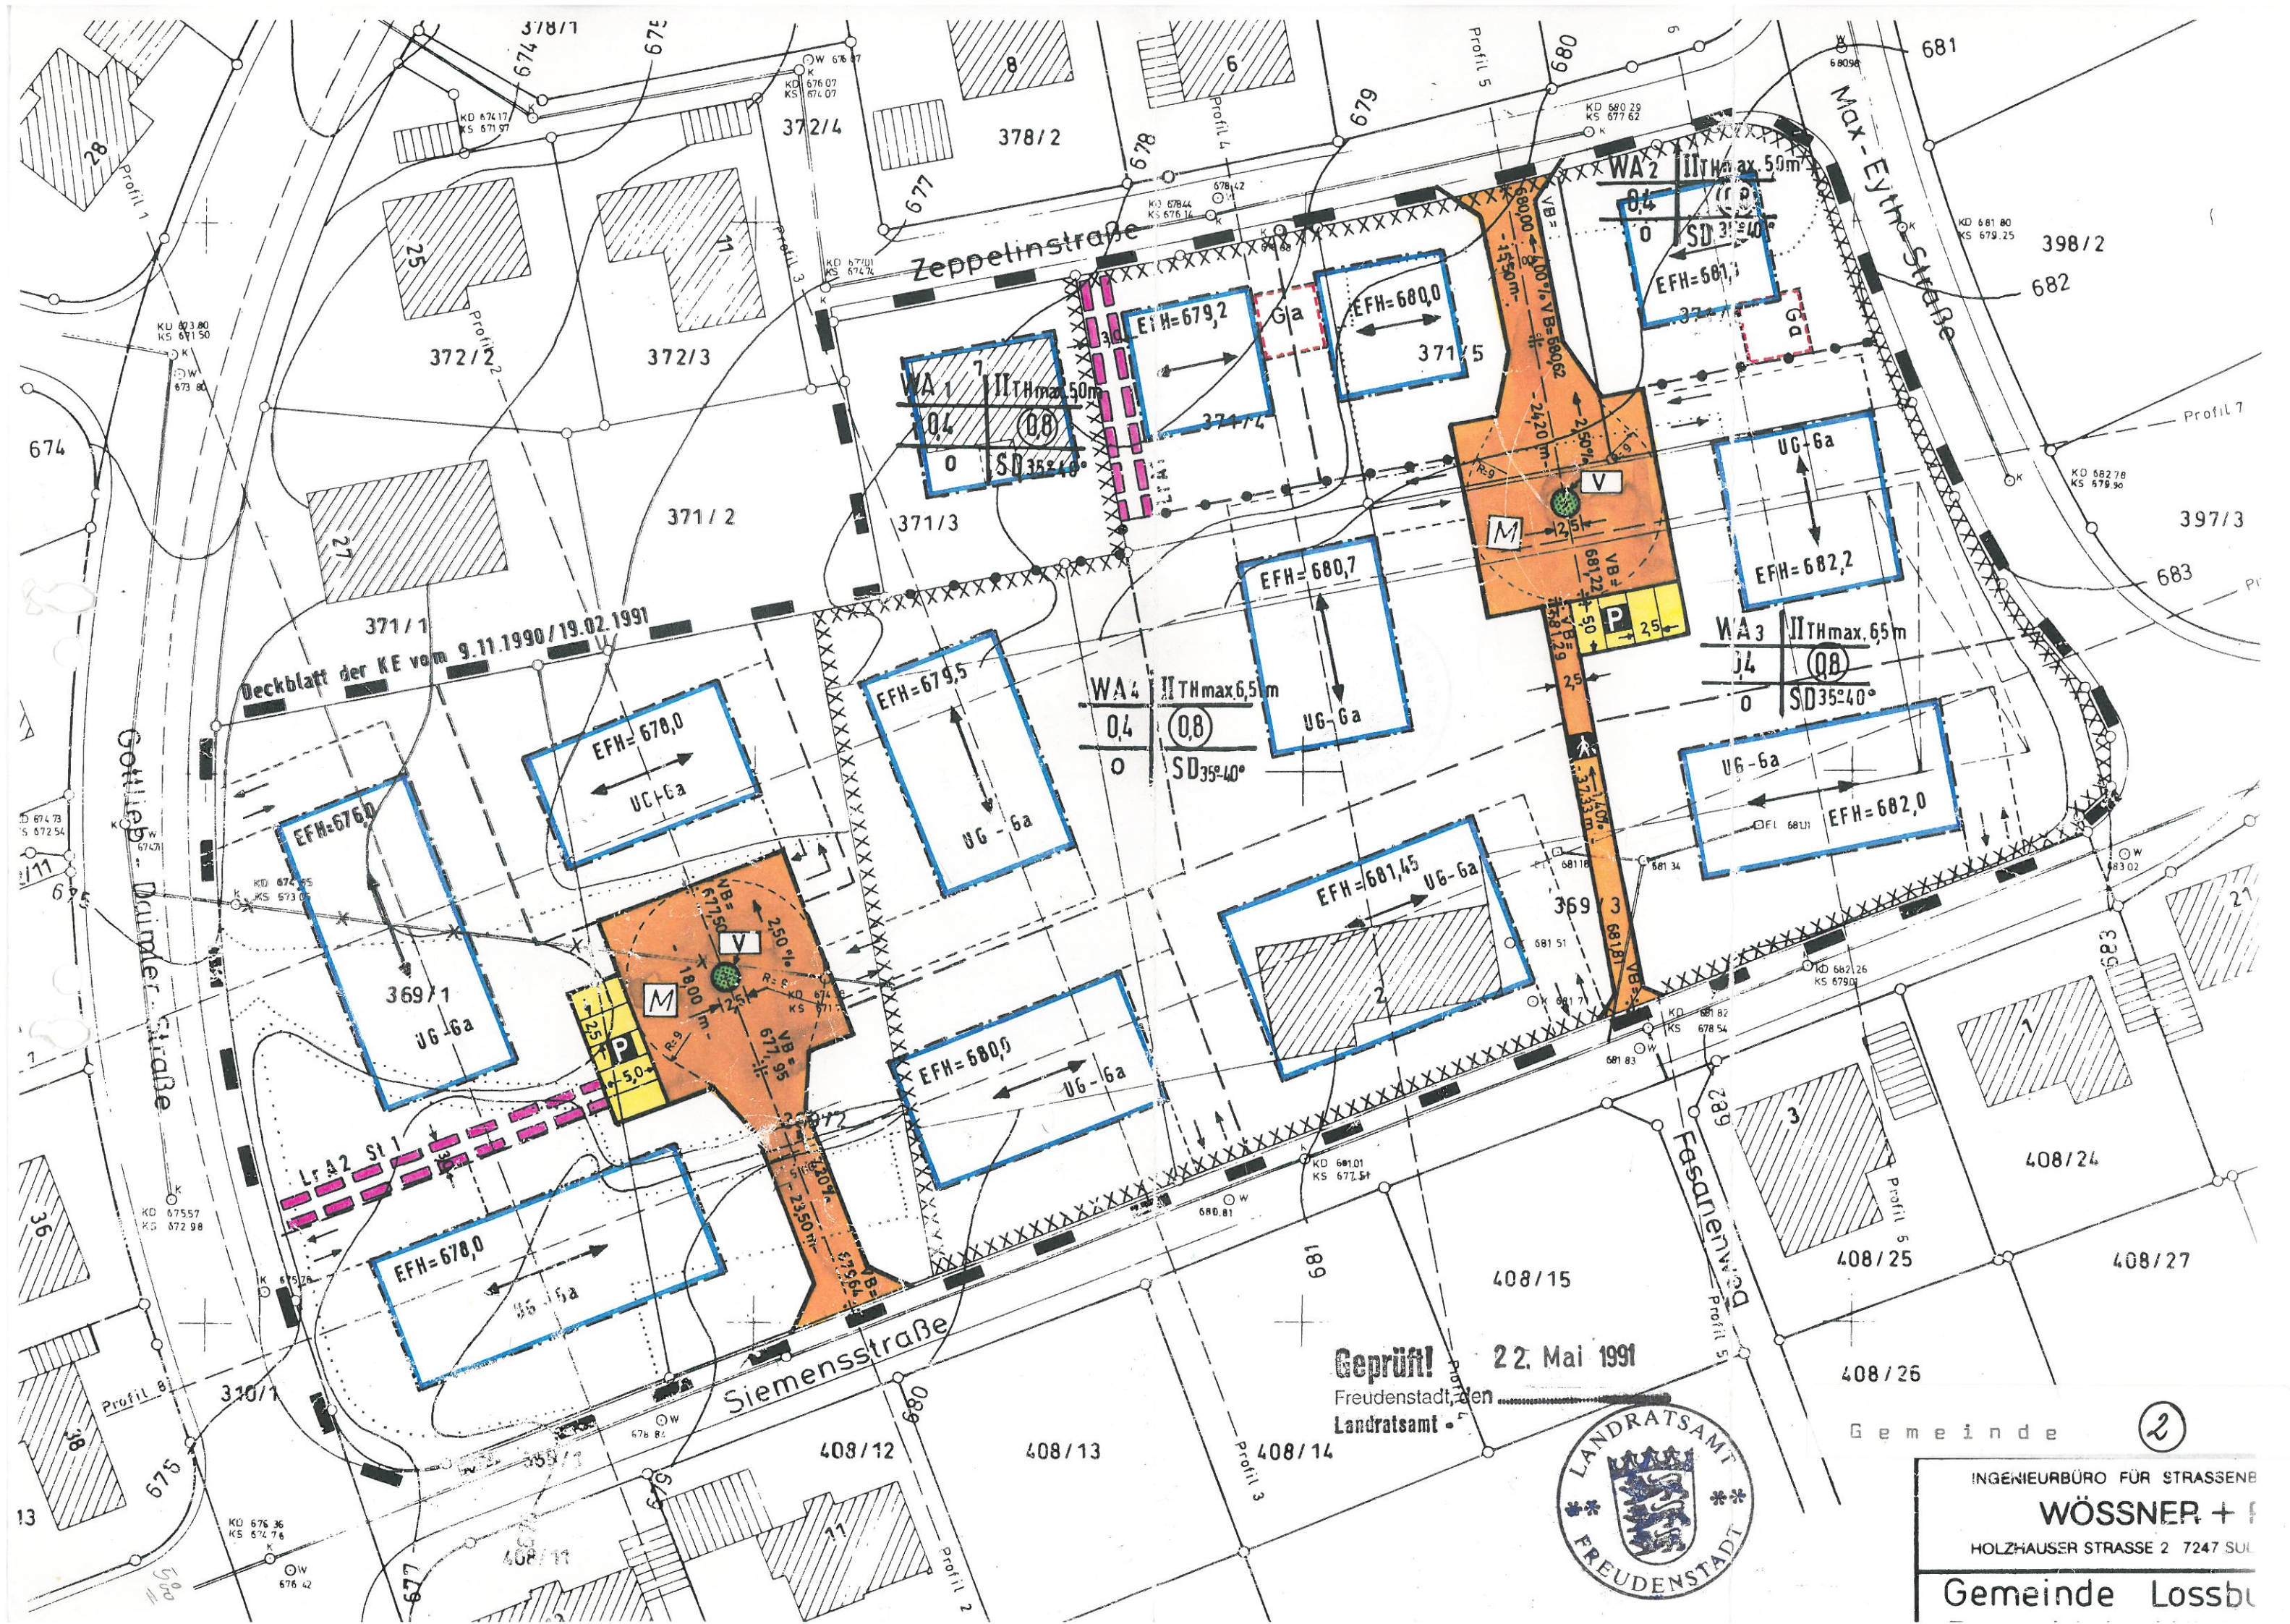

Deckblatt der KE vom 9.11.1990/19.02.1991

Geprüft! 22. Mai 1991
Freudenstadt, den
Landratsamt



Gemeinde 2

INGENIEURBÜRO FÜR STRASSEN
WÖSSNER +
HOLZHAUSER STRASSE 2 7247 SUL
Gemeinde Lossb